

CASA CRISTINA


\$6,700,000 MXN

Los Frailes

CARACTERÍSTICAS

- MLS Id: SMA10701
- Habitaciones: 3
- Baños: 2
- Medios Baños: 1
- Superficie: 1,850 ft²
- Terreno: 3,874 ft²

Casa nueva con el auténtico carácter de San Miguel en Los Frailes. Cuenta con hermosos techos de bóveda, detalles en cerámica y abundante luz natural. Disfruta de un concepto abierto en cocina, sala y comedor, una cómoda recámara en planta baja, amplio jardín, terraza ideal para asados y cochera. En planta alta encontrarás una acogedora sala de estar, dos recámaras y un roof con vista a la presa — todo en una calle tranquila dentro de una de las colonias más establecidas de San Miguel. Ideal para vivir tiempo completo o como inversión. ¡Envíame mensaje para más información!

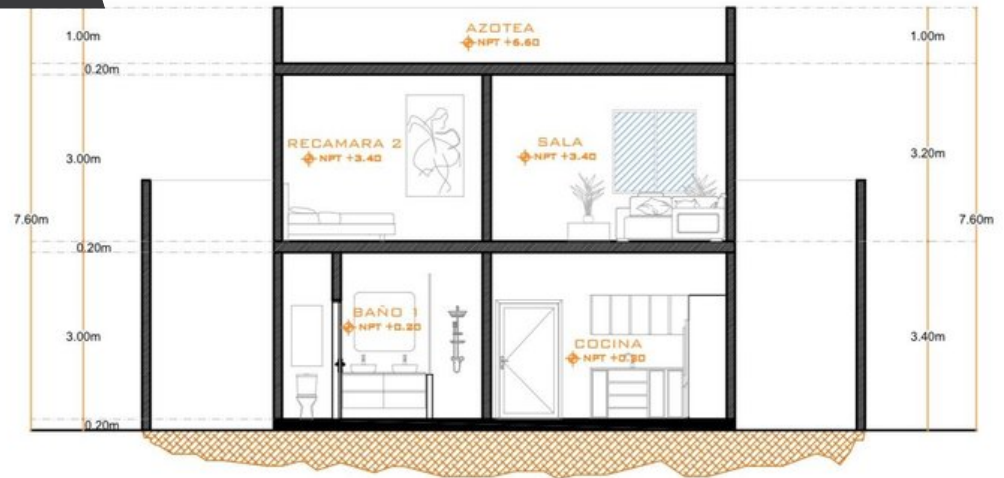

CORTE A-A'
ESCALA 1:100



CORTE B-B'
ESCALA 1:100



CORTE C-C'
ESCALA 1:100



Realty San Miguel
415.185.8311
info@realtysanmiguel.com